


- TIPOLOGIA DI DESTINAZIONE**
- S1a - Servizi per l'istruzione
 - S2 - Servizi per il verde
 - S2a - Verde attrezzato
 - S2b - Verde non attrezzato
 - S2c - Verde sportivo
 - S2d - Piste ciclopedonali
 - S3 - Servizi di interesse pubblico
 - S3a - Interesse generale
 - S3b - Carattere religioso
 - S3c - Teatrali
 - S4 - Parcheggi
 - S4a - Per la residenza
 - S4b - Polifunzionali
- ELEMENTI DEL PAESAGGIO E REC**
- Fiumi e corsi d'acqua
 - Parco Regionale Oglio Nord
 - Elementi Rete Natura 2000 (SIC e ZPS)
 - Parco Locale di Interesse Comunale
 - Aree boscate - PIF
 - Alberature, filari, siepi ed arbusteti

- ALTRE INFORMAZIONI**
- Ambiti residenziali prevalenti
 - Ambiti produttivi polifunzionali
 - Sistema delle aree agricole
 - Ambiti di trasformazione del DP
 - Superficie edificata
 - Confine comunale
 - Linee del TPL (trasporto pubblico locale)
 - Fermate del TPL (trasporto pubblico locale)
 - n° numerazione della schedatura (servizi esistenti e di progetto)
 - Servizi non attuali
- STRATEGIE DI INTERVENTO**
- SP01 Potenziamento dell'asilo e delle aree circostanti
 - SP02 Interventi di potenziamento della piattaforma ecologica
 - SP03 Nuova piazza pubblica come identità
 - SP04 Nuove connessioni di progetto (piste ciclopedonali)

- ALTRE CONSIDERAZIONI**
- Valore di percorrenza (distanze lineari)
- 2 km
 - 5 km
 - 10 km
- Altri comuni
 - Potestà primarie

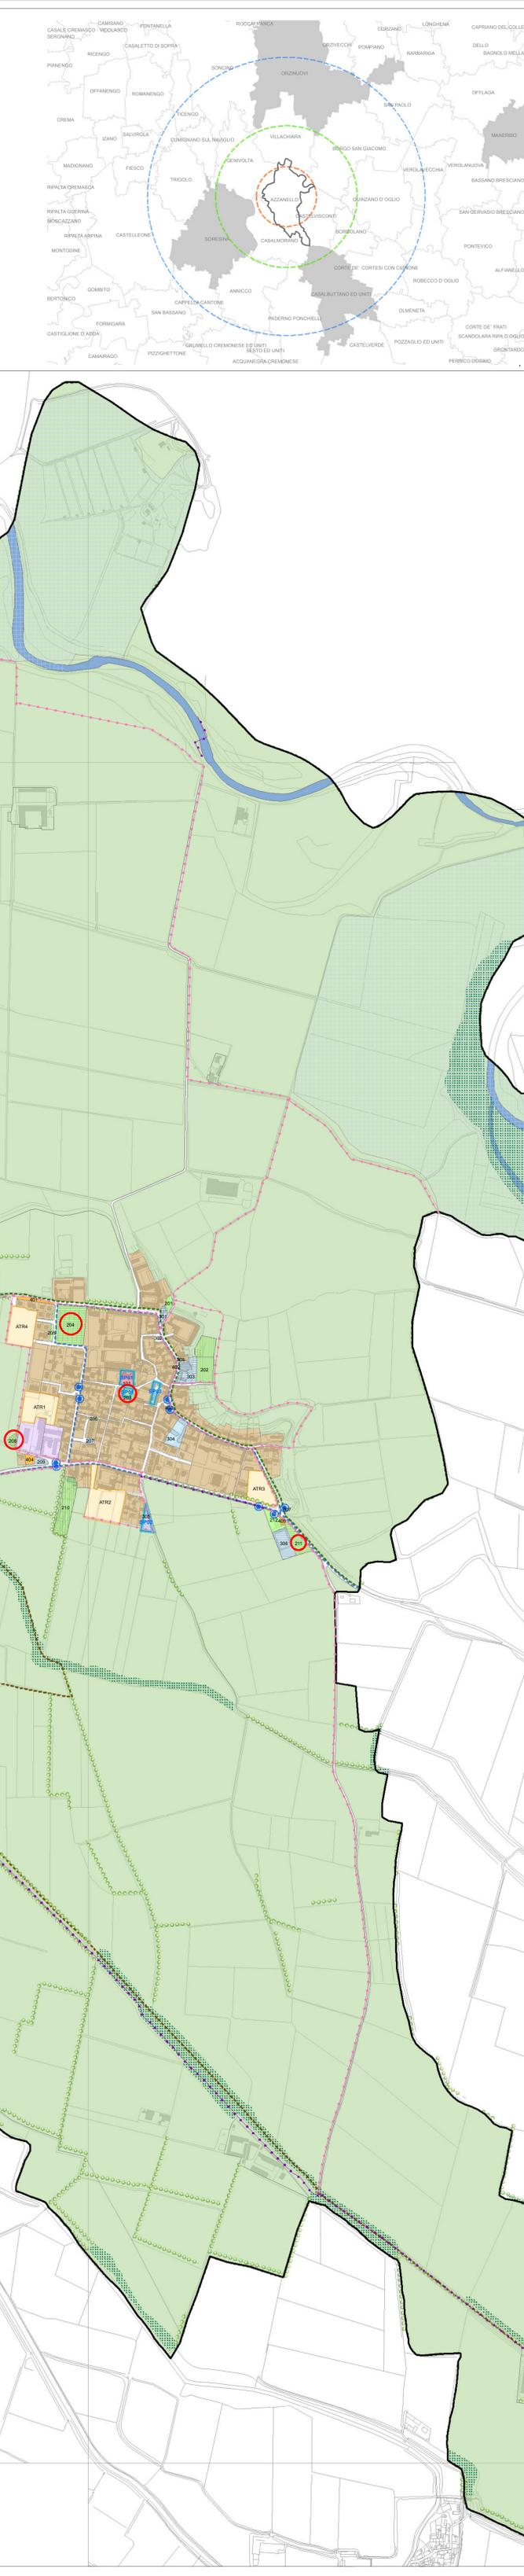

PGT PIANO DI GOVERNO DEL TERRITORIO Comune di Azzanello **C.P.U.**

PS 3 Piano dei Servizi
Tavola Sistema dei servizi esistenti e di progetto

Sindaco: **Arsenio Molaschi**
 Ufficio tecnico: **Raffaella Gippioni**
 Segretario Comunale: **Luca Sagona**
 Direttore tecnico C.P.U. srl: **Alessandro Magli**

Data: **NOVEMBRE 2015** Scala: **1:5.000**

Adozione:
 Approvazione:
 Pubblicazione BURL