


INQUADRAMENTO TERRITORIALE, SCALA 1: 50.000

- Rete idrica
- Rete fognaria
- - - Rete distribuzione gas metano
- Rete distribuzione energia elettrica
- Rete telefonica - TELECOM

ALTRE INFORMAZIONI

- Ambiti residenziali prevalenti**
- Ambiti residenziali prevalenti
- Ambiti produttivi consolidati**
- Ambiti produttivi polifunzionali
- Ambiti di trasformazione controllata**
- Ambiti di trasformazione del DP
- Sistema dei servizi**
- Servizi
- Sistema delle aree agricole**
- Sistema delle aree agricole
- Confine comunale
- Perimetro centro abitato
- Fiumi e corsi d'acqua

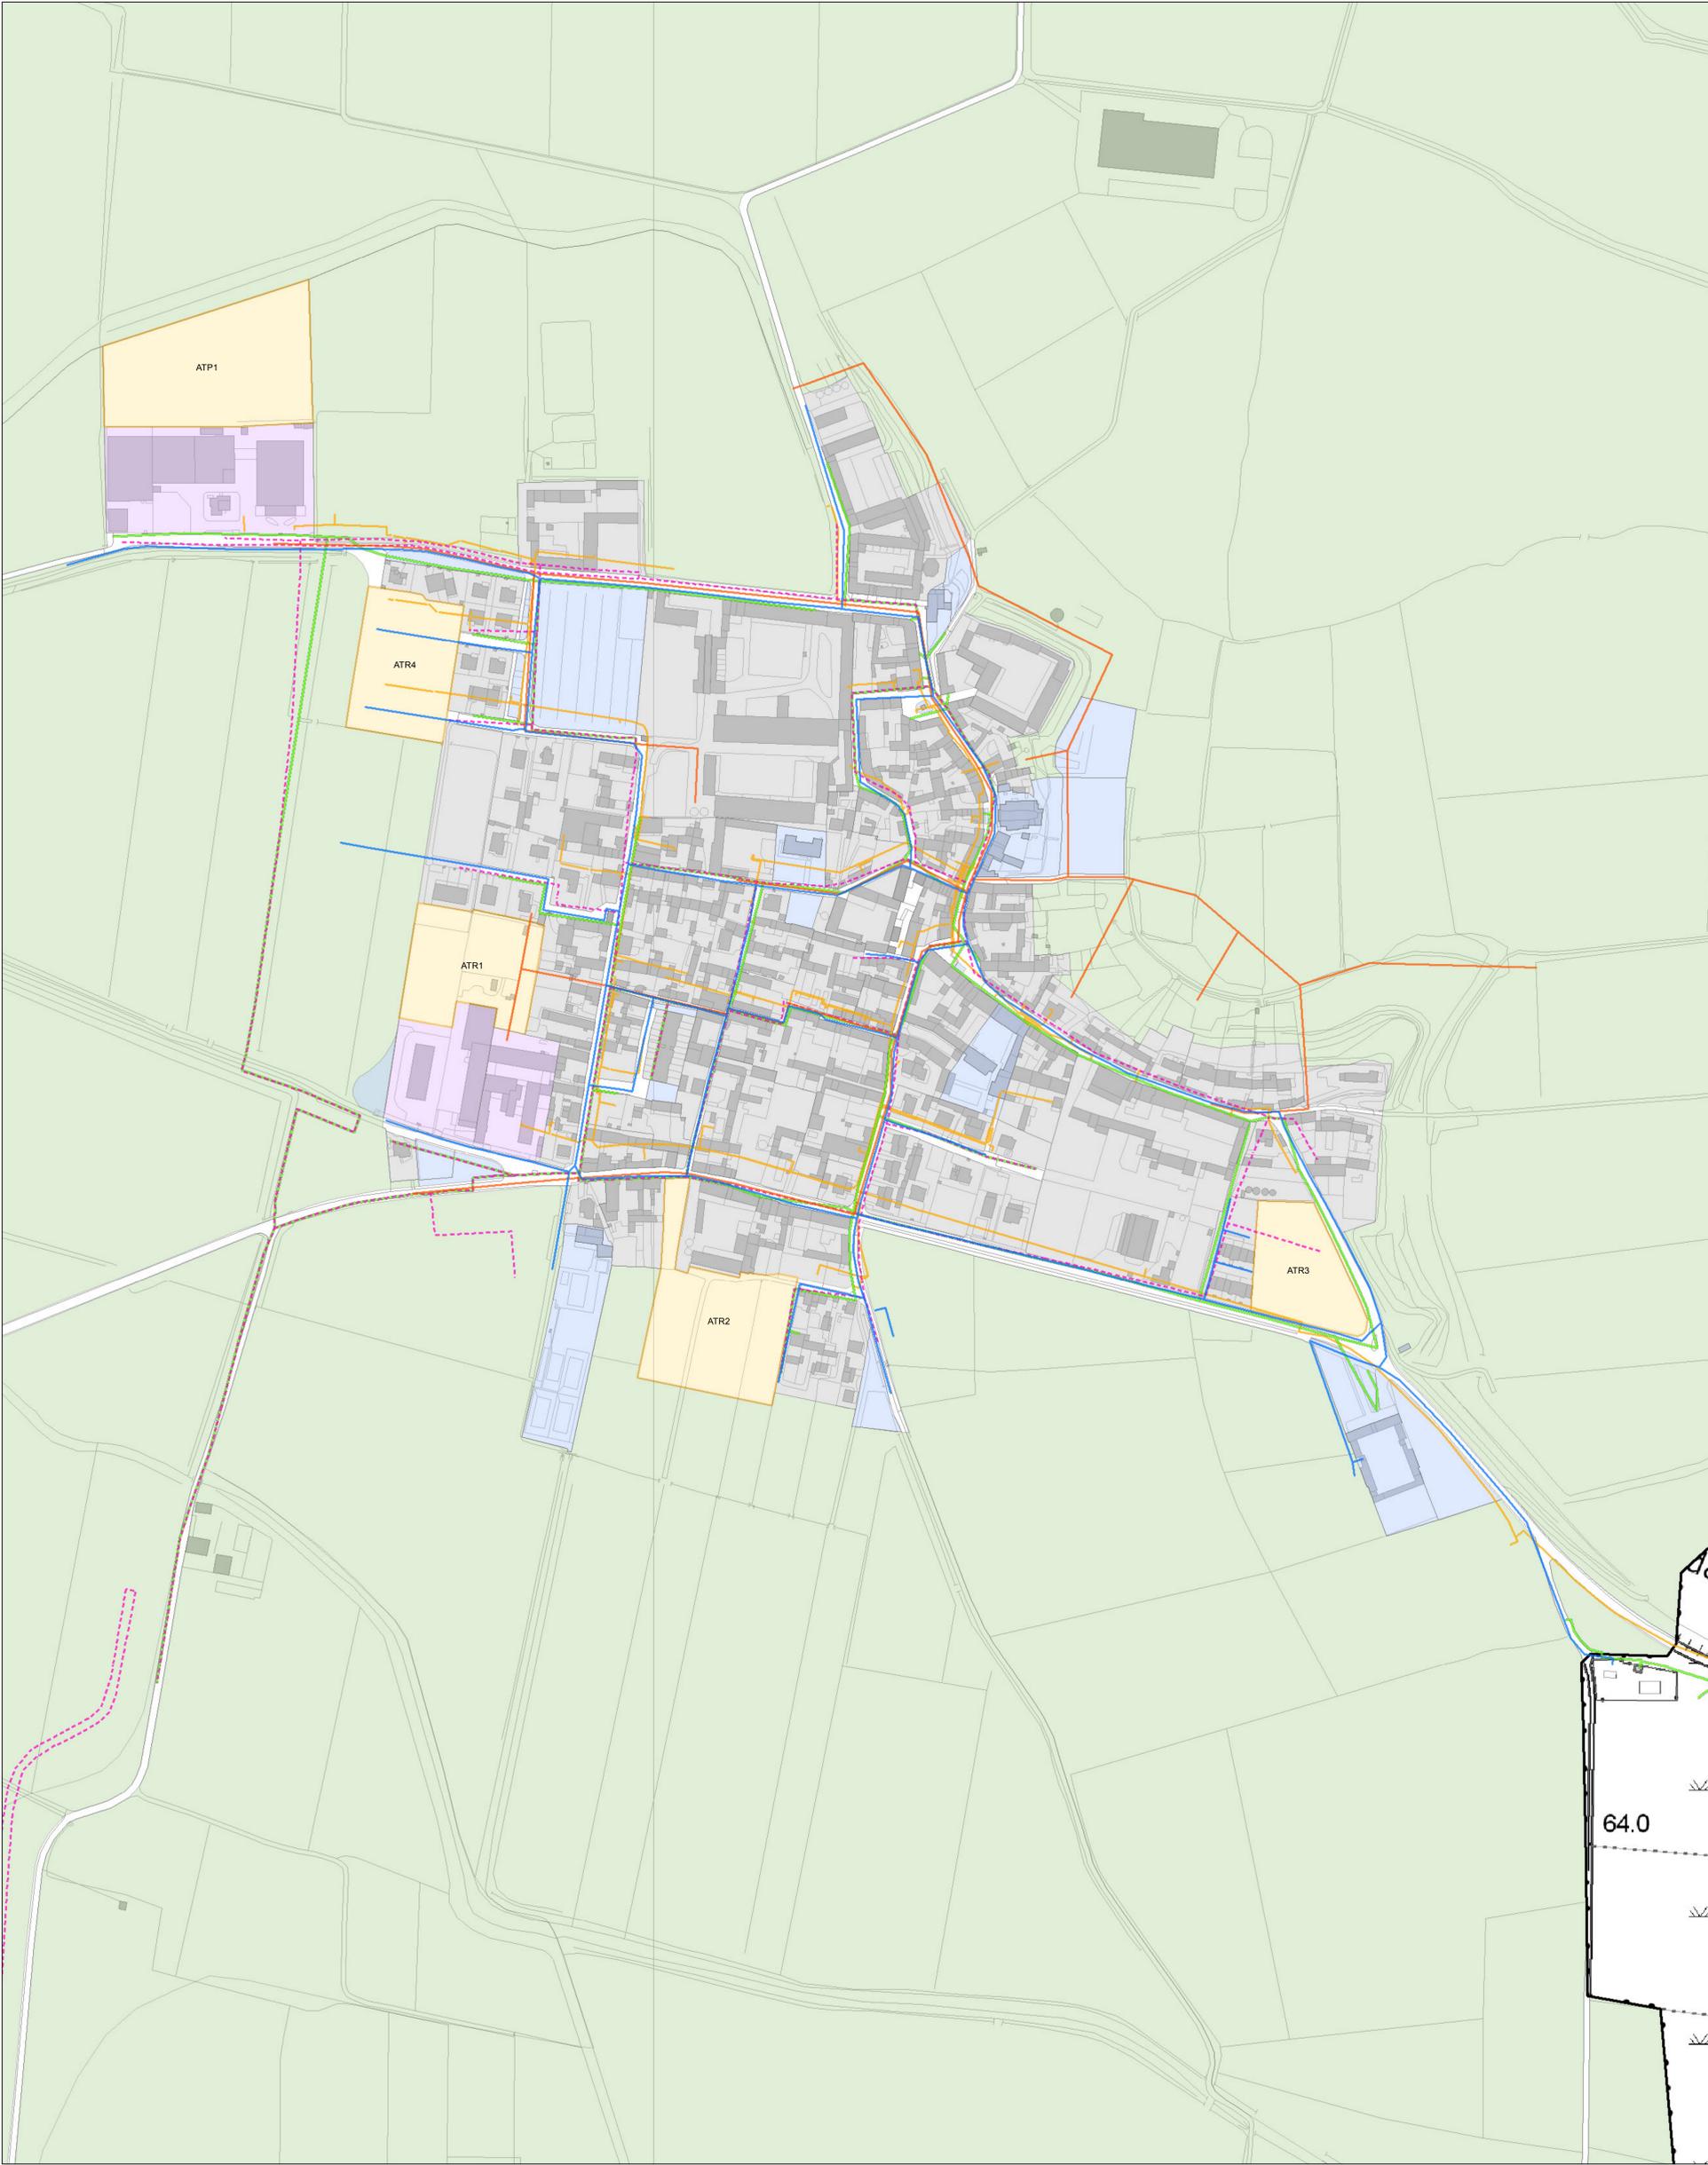

PGT PIANO DI GOVERNO DEL TERRITORIO

 Comune di Azzanello

 C.P.U.



PUGSS 7 Piano Urbano Generale dei Servizi del Sottosuolo
Tavola Coerenza tra PGT e PUGSS

<p>Sindaco Arsenio Molaschi</p> <p>Ufficio tecnico Raffaella Gipponi</p> <p>Segretario Comunale Luca Sagona</p> <p>Direttore tecnico C.P.U.srl Alessandro Magli</p>	<p>Data NOVEMBRE 2015</p> <p>Scala 1:2.000</p> <div style="background-color: #0056b3; color: white; padding: 5px; margin-top: 10px;"> Adozione Approvazione Pubblicazione BURL </div>
---	---