

INQUADRAMENTO TERRITORIALE, SCALA 1: 50.000

TIPOLOGIA TRATTE

- MATERIALE**
- Acciaio
 - Polietilene
- Pozzo
 - ▲ Imp. sollevamento
 - ▲ Imp. potabilizzazione
 - Idrante sottomuovo
 - Idrante soprasuolo
 - ★ Giunto dielettrico
 - ★ Fontanella
 - ▲ Dispersore
 - ◆ Alimentatore
 - Sfatto
 - Serbatoio
 - Scarico
 - Scarico automatico
 - Saracinesca
 - ◆ Riduzione

ALTRE INFORMAZIONI

- Ambiti residenziali prevalenti
- Ambiti produttivi consolidati
- Ambiti di trasformazione controllata
- Ambiti di trasformazione del DP
- Sistema delle aree agricole
- Sistema dei servizi
- Servizi
- Confine comunale
- Perimetro centro abitato
- Fiumi e corsi d'acqua



PGT | PIANO DI GOVERNO DEL TERRITORIO | Comune di Azzanello | CPU | CONSULTING E PROGETTAZIONE URBANISTICA

PUGSS 2 Piano Urbano Generale dei Servizi del Sottosuolo
Tavola Rete acquedotto

Sindaco
Arsenio Molaschi

Ufficio tecnico
Raffaella Gipponi

Segretario Comunale
Luca Sagona

Direttore tecnico C.P.U.srl
Alessandro Magli


Data
NOVEMBRE 2015

Scala
1:2.000

Adozione

Approvazione

Pubblicazione BURL

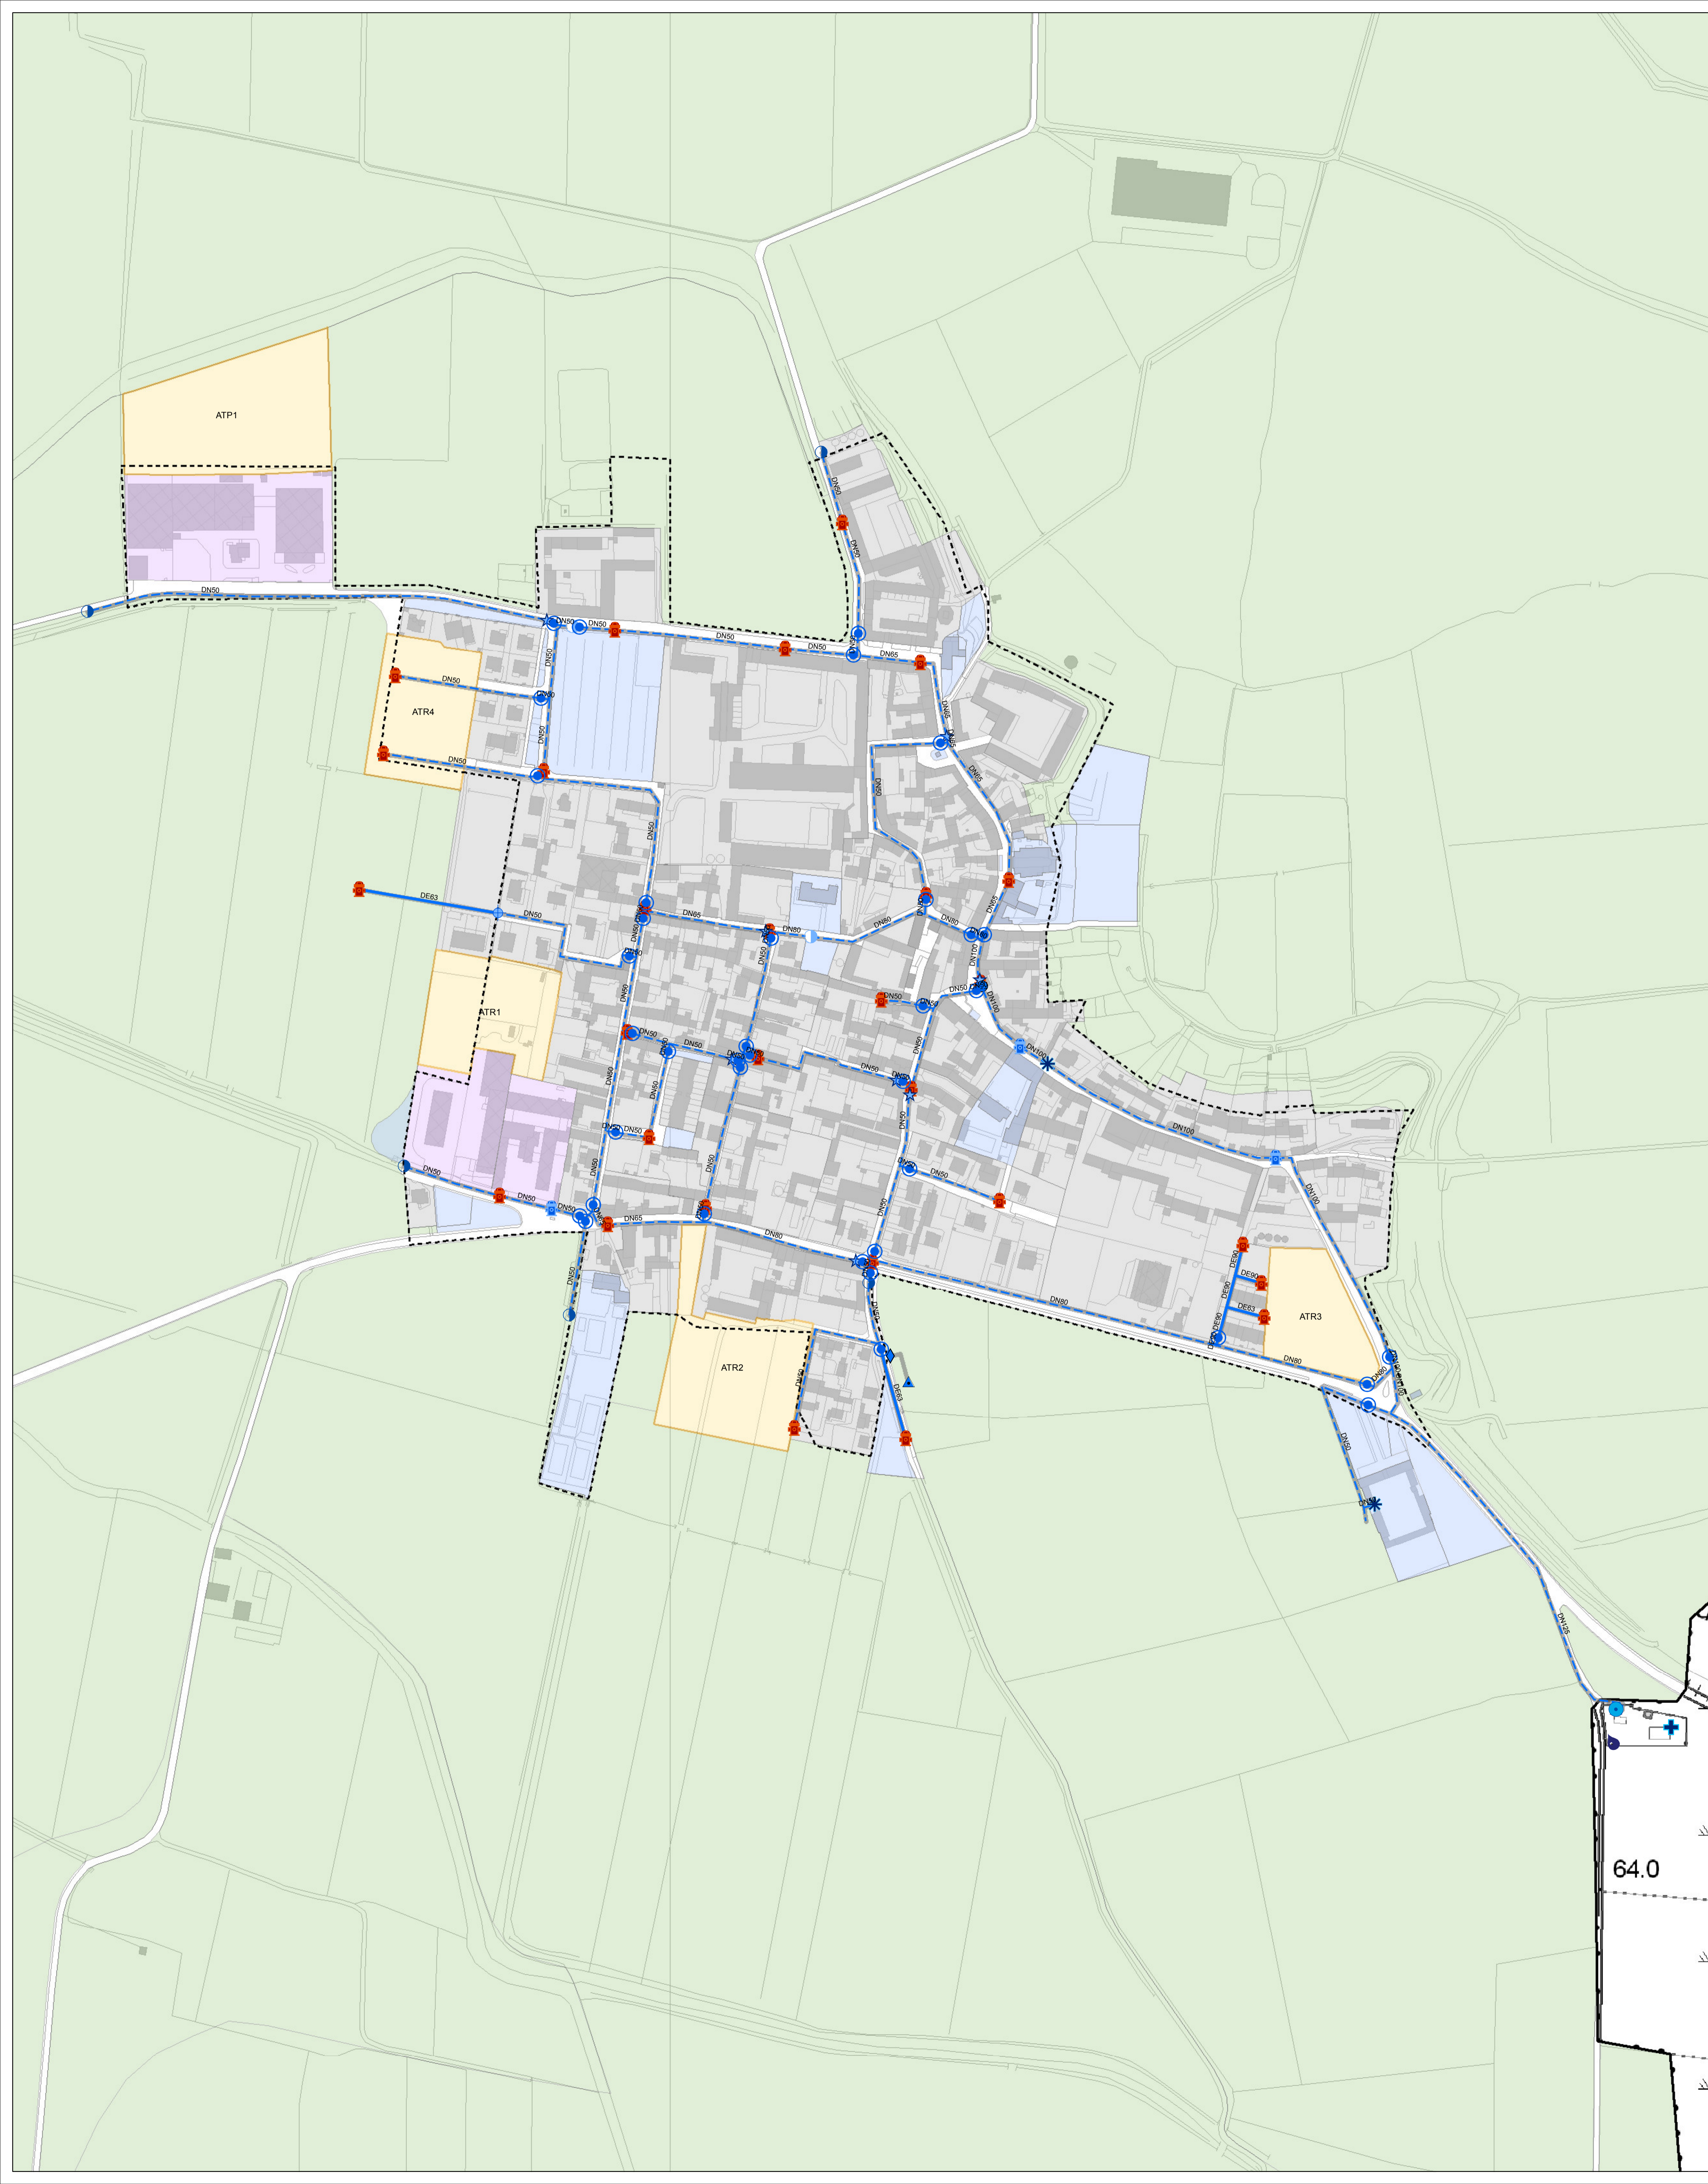

64.0