


INQUADRAMENTO TERRITORIALE, SCALA 1: 50.000

TIPOLOGIA TRATTE

- Tubo interrato relazionato
- Tubo interrato non relazionato
- Cavo in trincea
- * Pozzetto piccolo relazionato

ALTRE INFORMAZIONI

- Ambiti residenziali prevalenti
- Ambiti produttivi consolidati
- Ambiti di trasformazione controllata
- Sistema dei servizi
- Sistema delle aree agricole
- Confine comunale
- Perimetro centro abitato
- Fiumi e corsi d'acqua

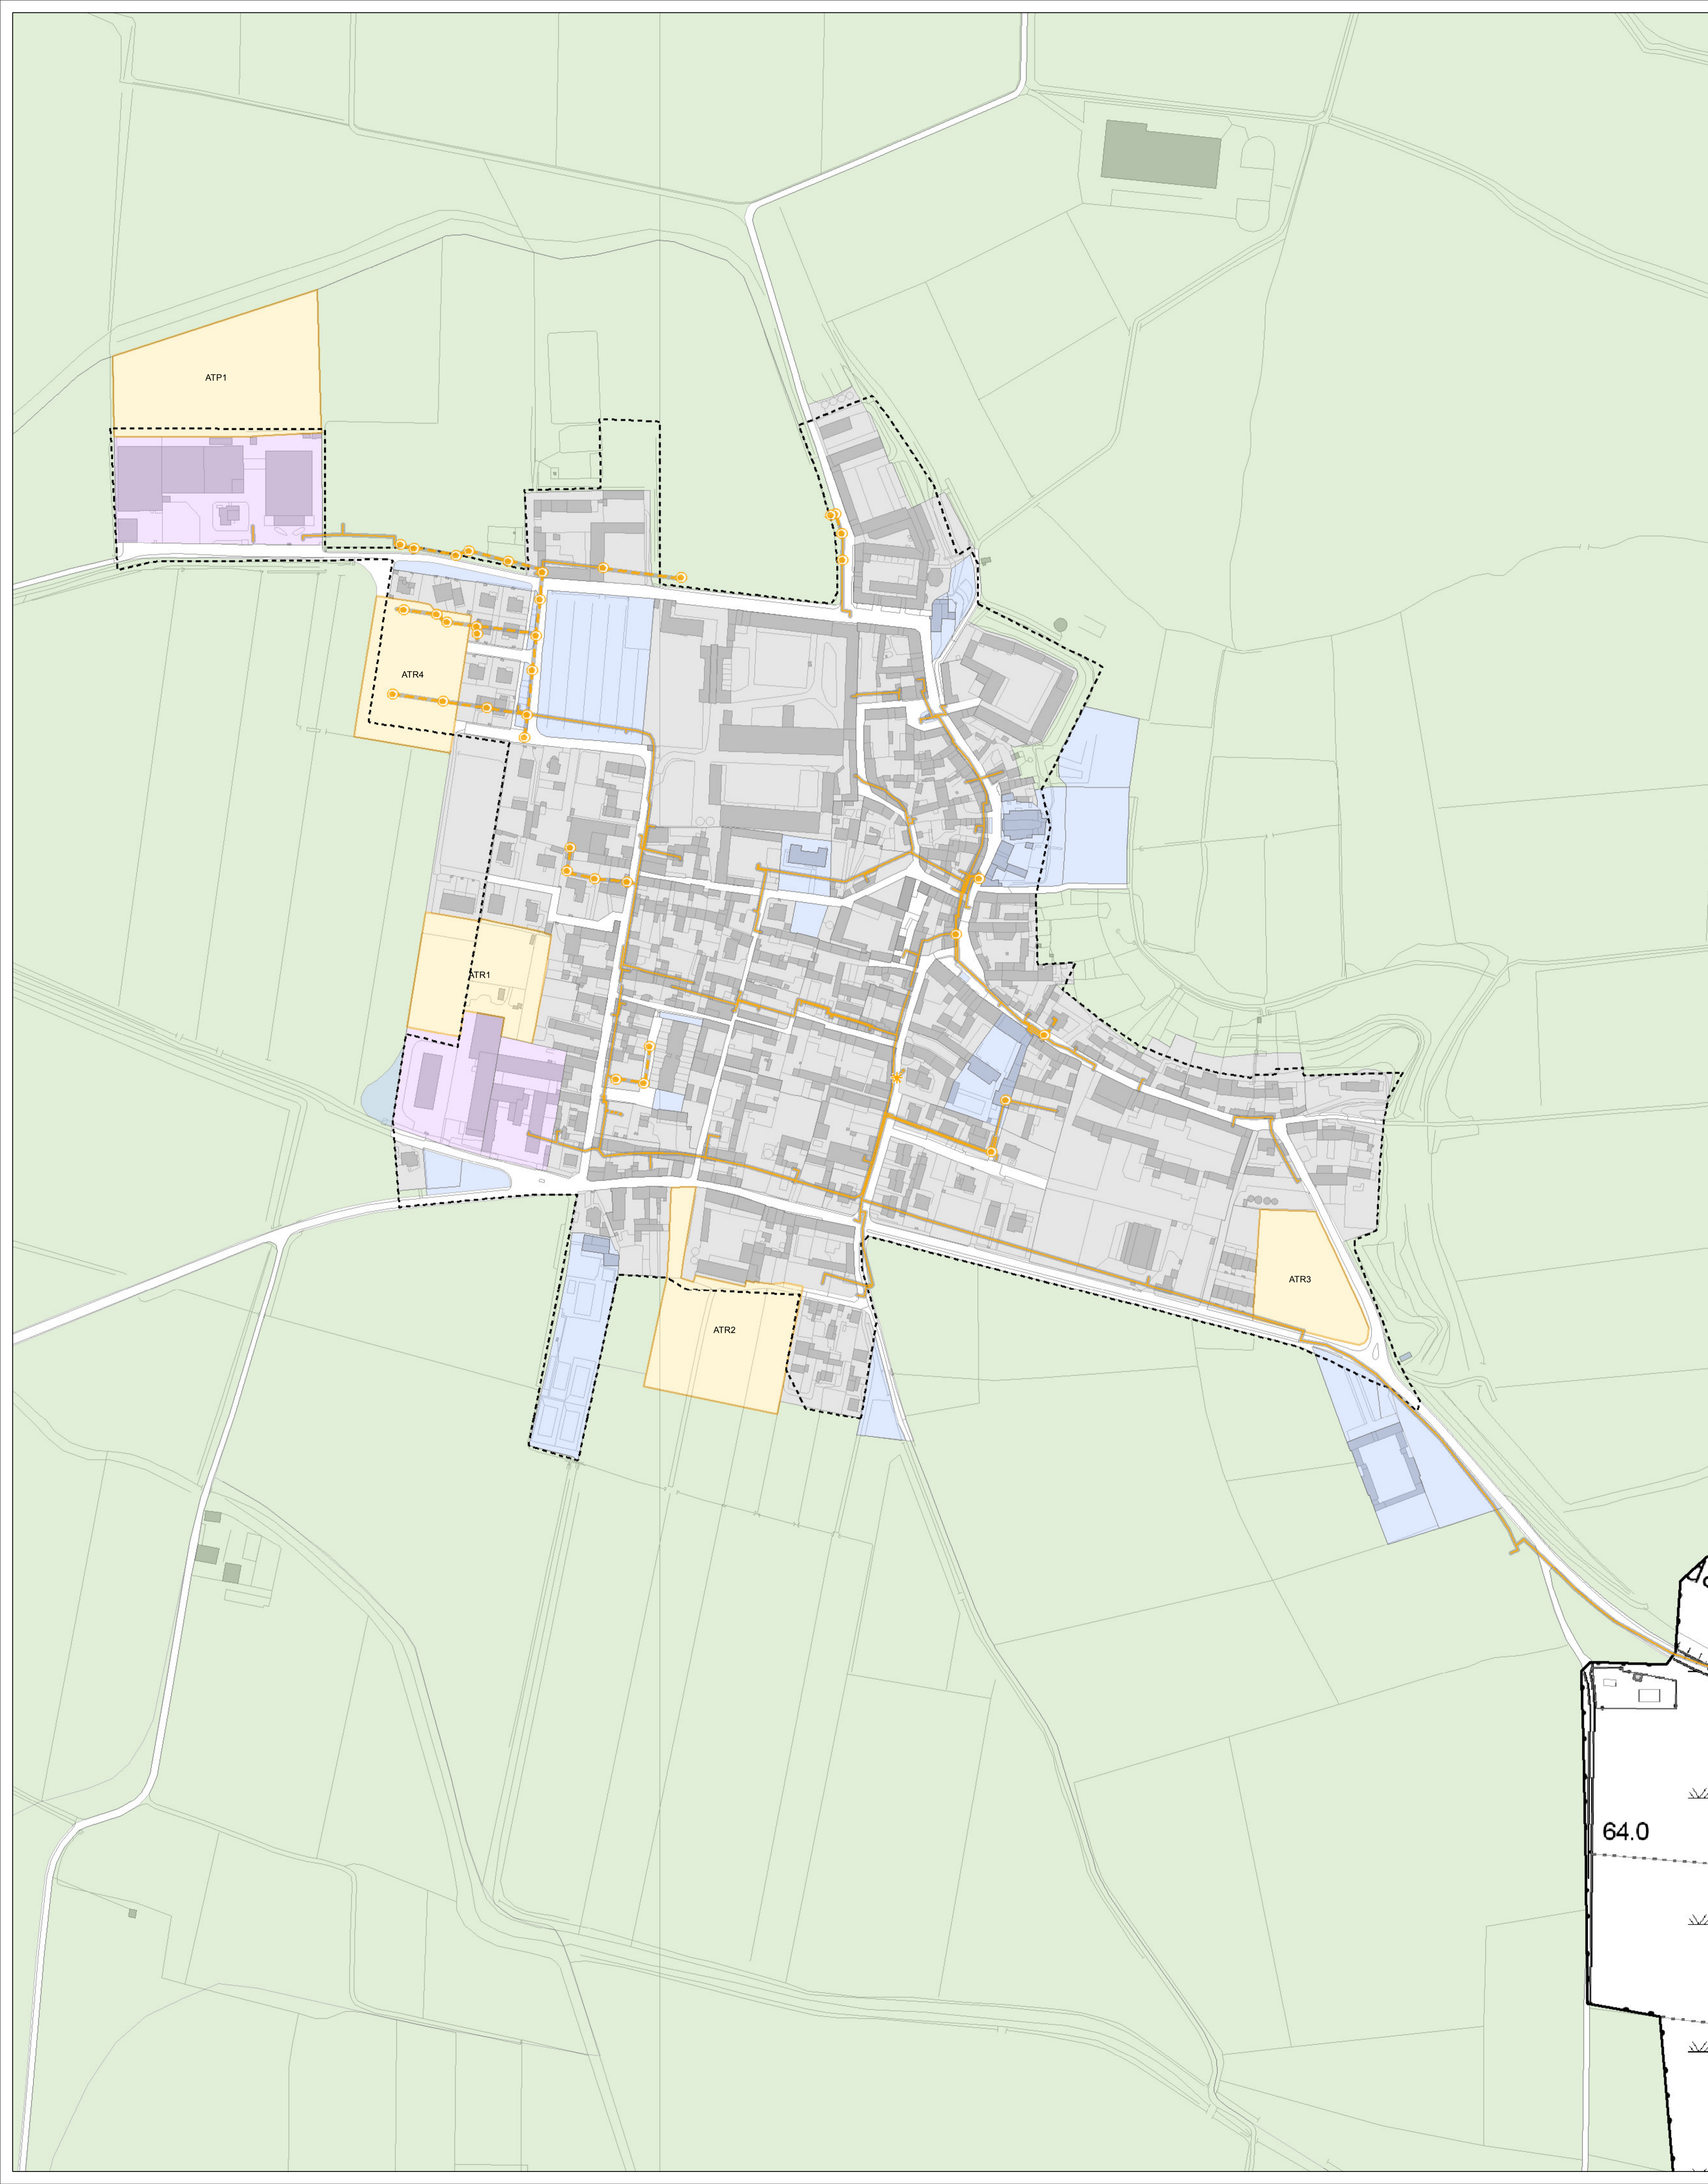

DATI FORNITI DALLA SOCIETA' TELECOM



PUGSS 6 Piano Urbano Generale dei Servizi del Sottosuolo
Tavola Rete telefonica - TELECOM

Sindaco Arsenio Molaschi	Data NOVEMBRE 2015	Scala 1:2.000
Ufficio tecnico Raffaella Gipponi	<div style="background-color: #0056b3; color: white; padding: 5px;">Adozione</div> <div style="background-color: #0056b3; color: white; padding: 5px;">Approvazione</div> <div style="background-color: #0056b3; color: white; padding: 5px;">Pubblicazione BURL</div>	
Segretario Comunale Luca Sagona		
Direttore tecnico C.P.U.srl Alessandro Magli		

64.0